


NO. CAT.	04110
CALLE	47
NUMERO	455
COL.	
POBLACION	MÉRIDA
MUNICIPIO	MÉRIDA
USO	CASA HABITACIÓN
CLASE	URBANO

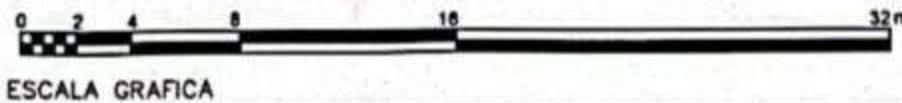

calle 47

ESCALA GRAFICA

ESCALA 1:400	DIBUJO  CARLOS GILBERTO CAB PACHECO DF-C0068
J. DE CARTOGRAFIA	PERITO VALUADOR

J. DE PERITOS	J. DE PROCESOS
---------------	----------------

MÉRIDA, YUC, 31 DE MAYO DE 2013

TERRENO

Vxm <sup>2</sup>	FTE	FDO	IRREG.	V.R.	SUP.(M2)
					314.30

CONSTRUCCION

GRUPO	TIPO	V x m <sup>2</sup>	SUP.(M2)
	CO 1		153.78

CONSTRUCCION

ANTIGUO	
TIPO POPULAR	
TIPO ECONOMICO	
TIPO MEDIANO	
TIPO CALIDAD	
TIPO LUJO	
MODERNO	
TIPO POPULAR	
TIPO ECONOMICO	
TIPO MEDIANO	
TIPO CALIDAD	
TIPO LUJO	
INDUSTRIAL	
TIPO ECONOMICO	
TIPO MEDIO	
TIPO SUPERIOR	